
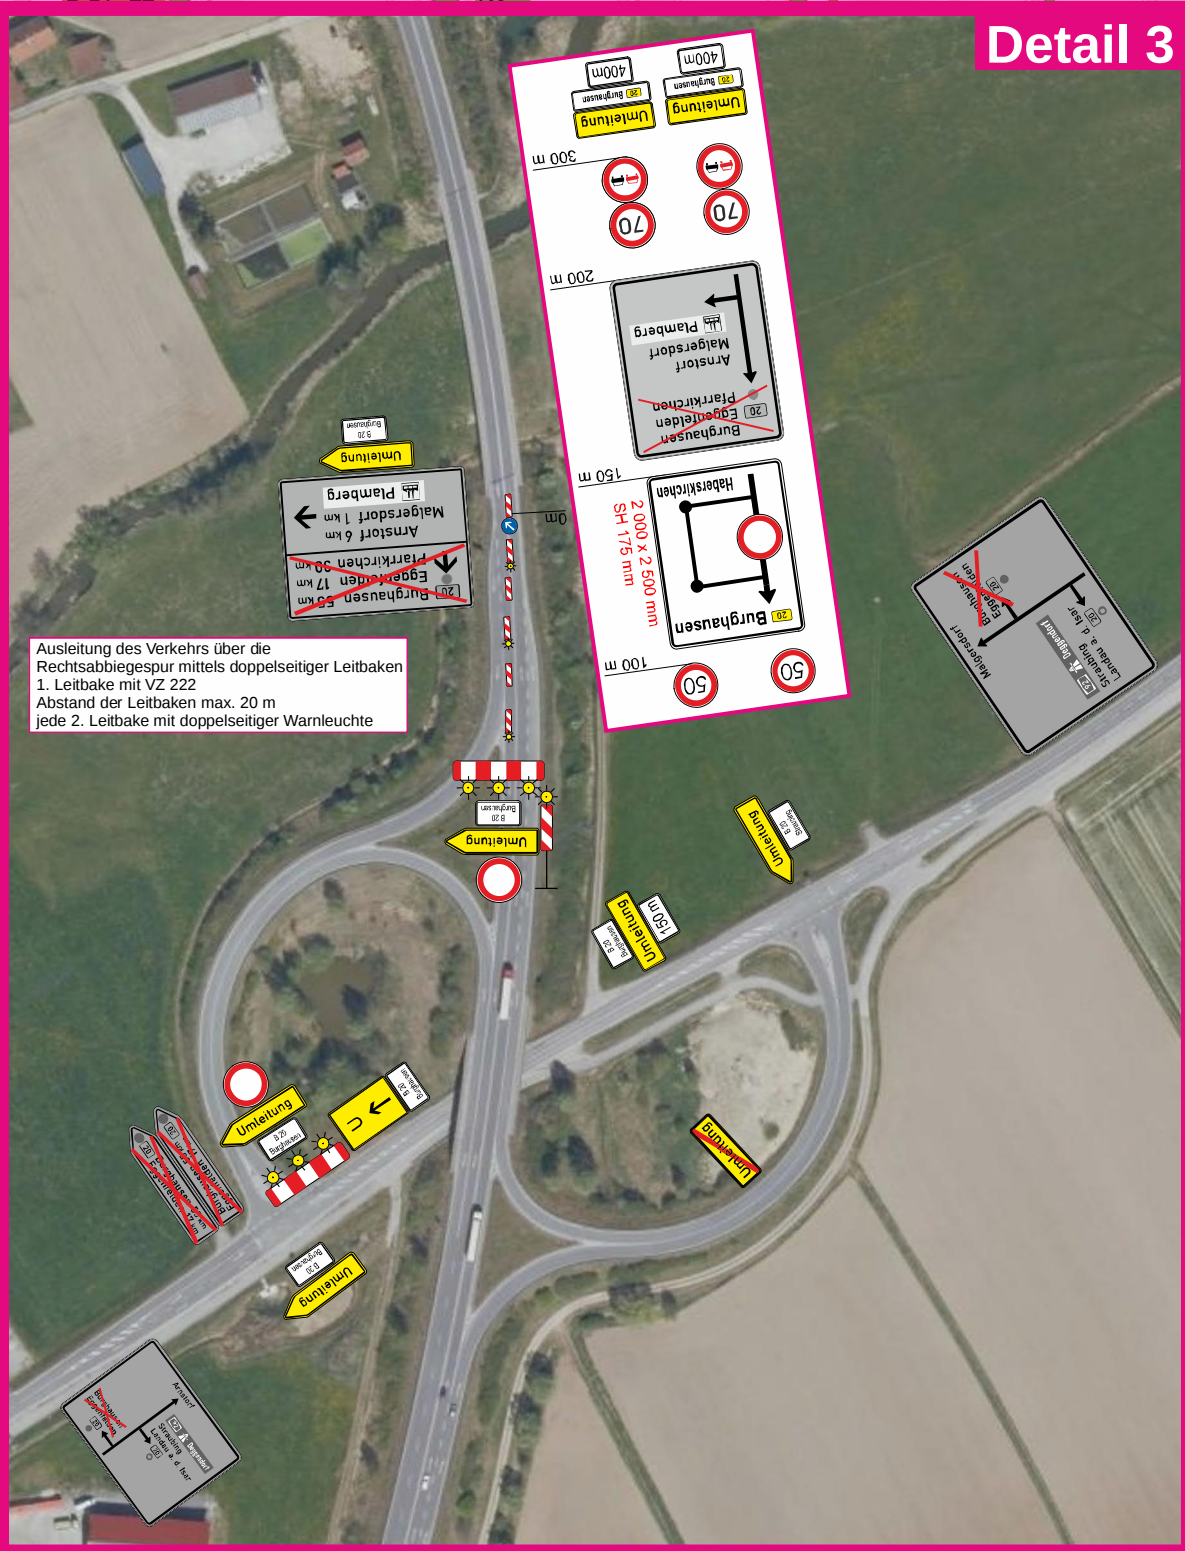


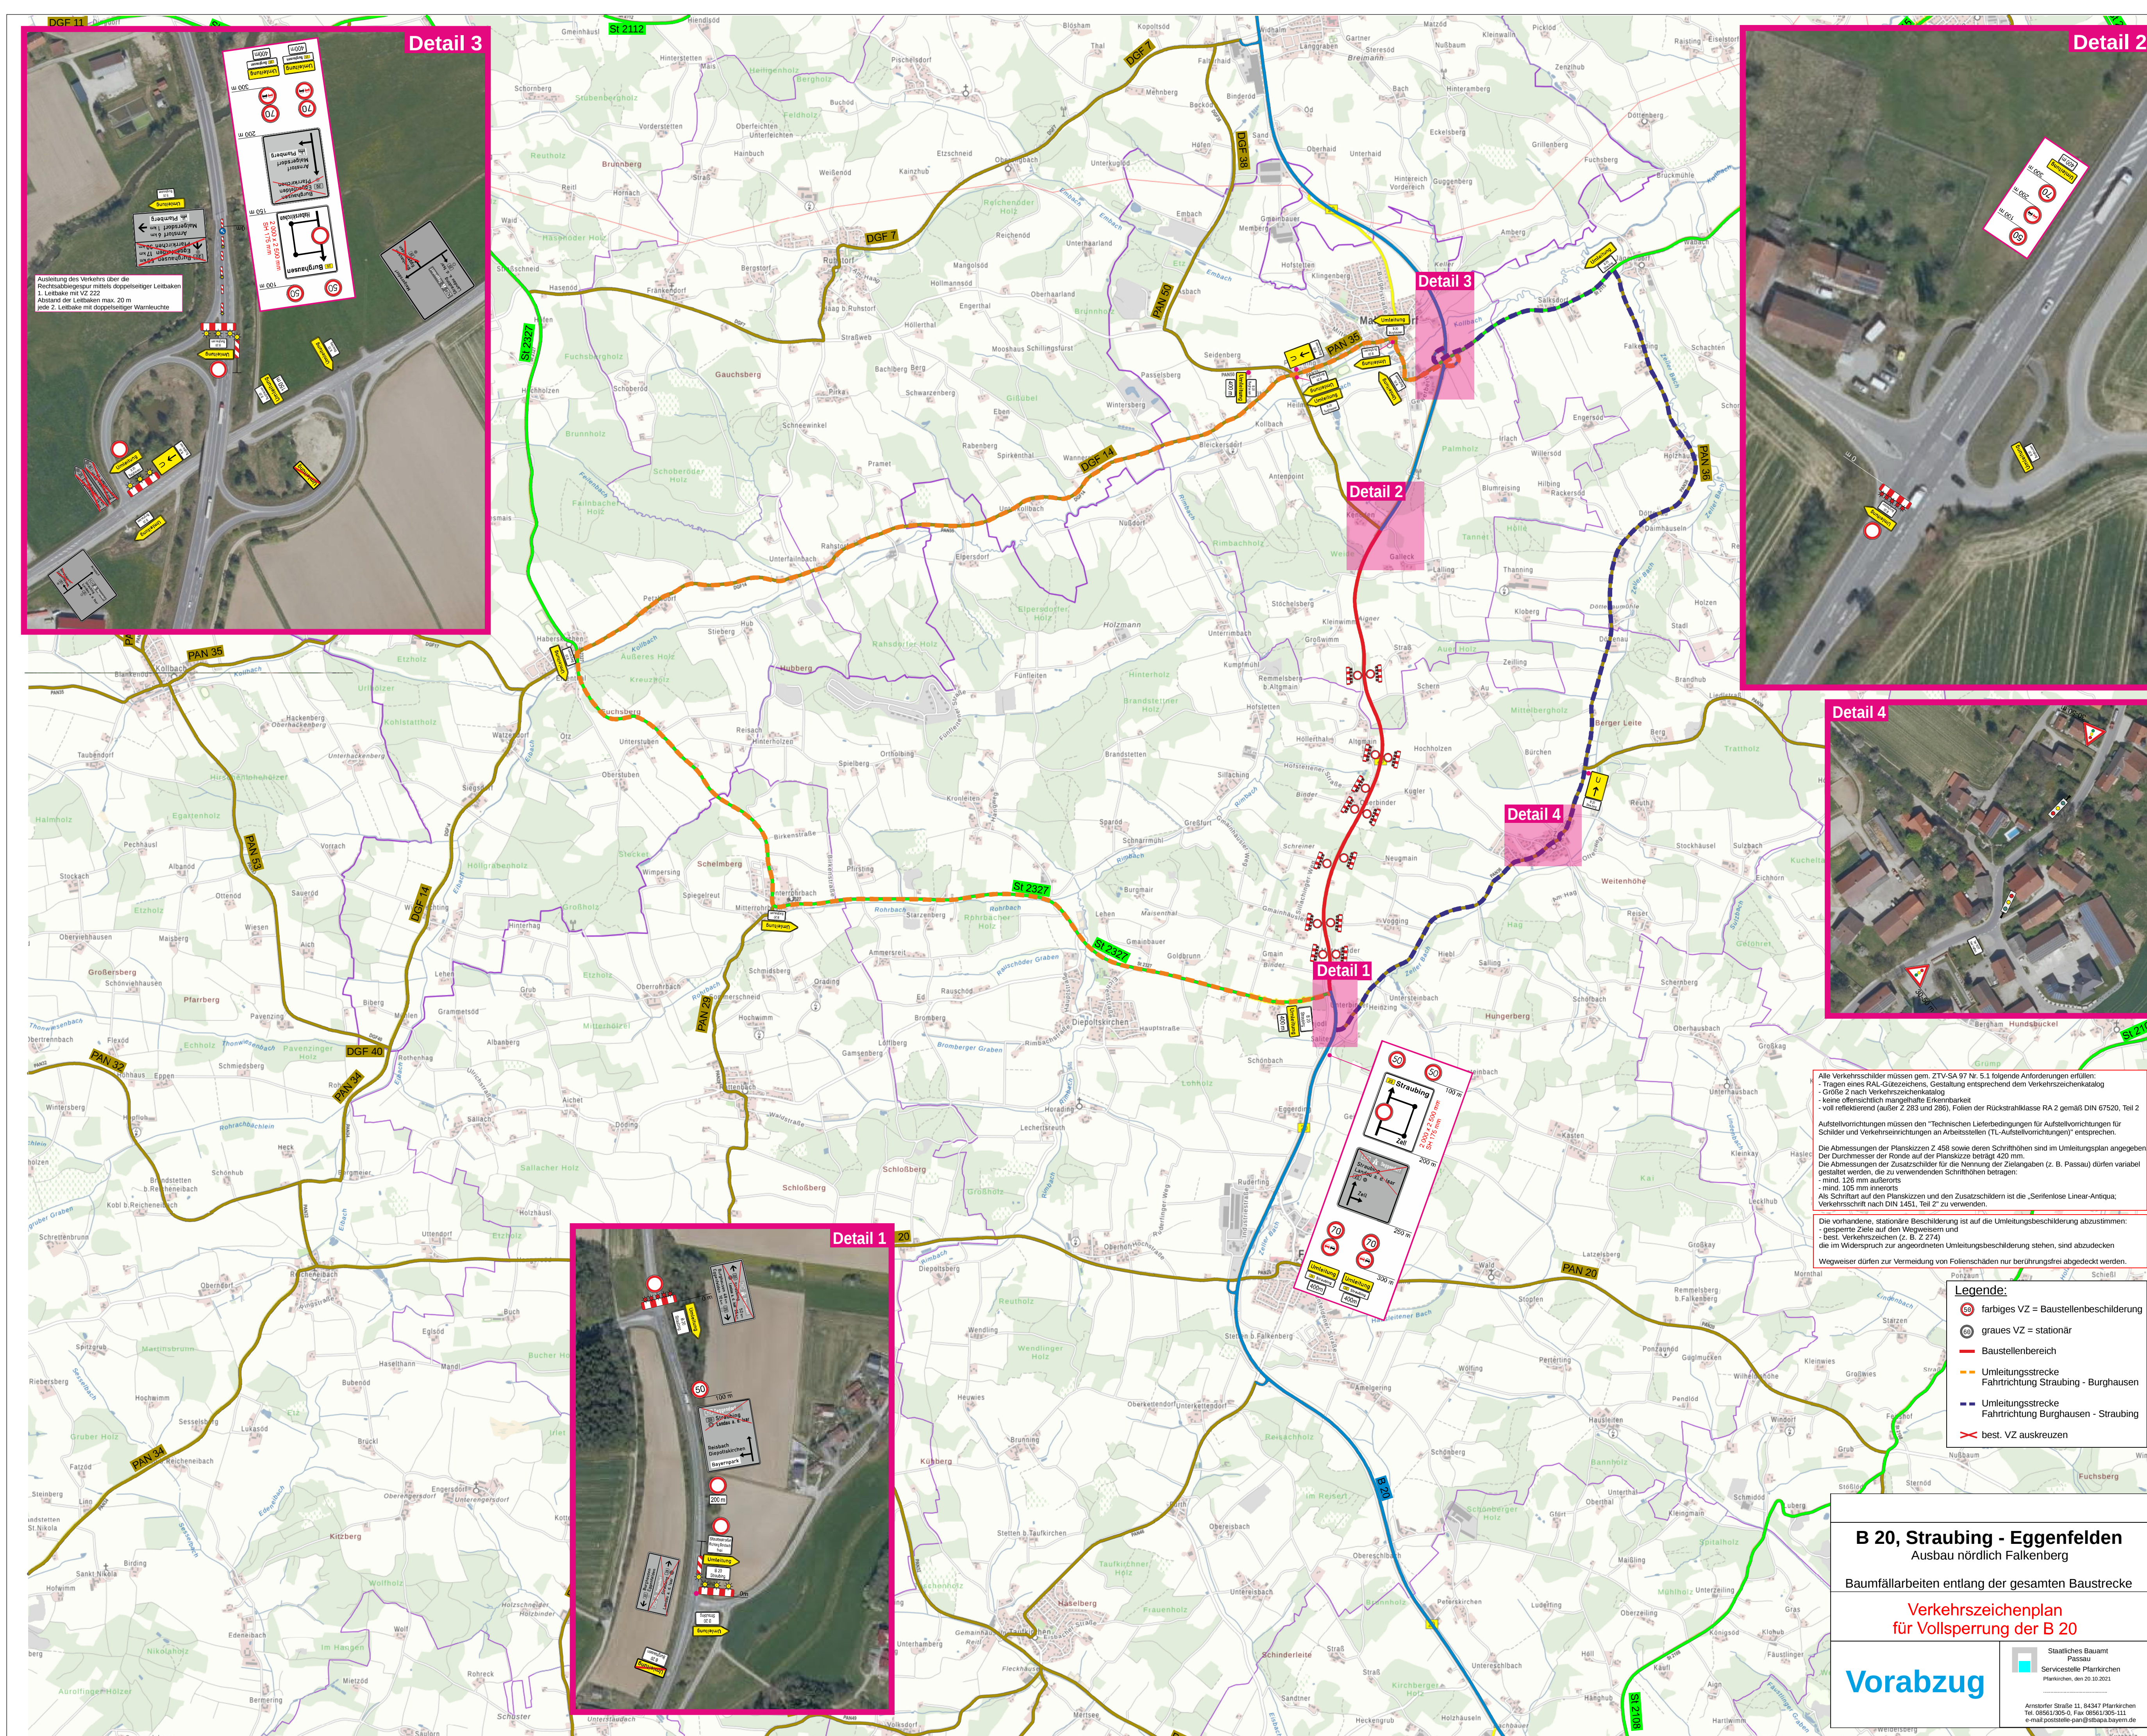

Alle Verkehrsschilder müssen gem. ZTV-SA 97 Nr. 5.1 folgende Anforderungen erfüllen:

- Tragen eines RAL-Gleitzzeichens, Gestaltung entsprechend dem Verkehrszeichenkatalog
- Größe 2 nach Verkehrszeichenkatalog
- keine offensichtlich mangelhafte Erkennbarkeit
- voll reflektierend (außer Z 283 und 286), Folien der Rückstrahlklasse RA 2 gemäß DIN 67520, Teil 2

Auflastvorrichtungen müssen den "Technischen Lieferbedingungen für Auflastvorrichtungen für Schilder und Verkehrseinrichtungen an Arbeitsstellen (TL-Auflastvorrichtungen)" entsprechen.

Die Abmessungen der Planskizzen Z 458 sowie deren Schrifthöhen sind im Umleitungsplan anzugeben. Der Durchmesser der Rinde auf der Planskizze beträgt 420 mm.

Die Abmessungen der Zusatzschilder für die Nennung der Zielangaben (z. B. Passau) dürfen variabel gestaltet werden, die zu verwendenden Schrifthöhen betragen:

- mind. 125 mm außerschrift
- mind. 105 mm innerorts
- Als Schriftart auf den Planskizzen und den Zusatzschildern die „Serifenlose Linear-Antiqua“
- Verkehrsschrift nach DIN 1453, Teil 2 zu verwenden.

Die vorhandene, stationäre Beschilderung ist auf die Umleitungsbeschilderung abzustimmen:

- gesperrte Ziele auf den Wegweisern und
- best. Verkehrszeichen (z. B. Z 274)

die im Widerspruch zur angeordneten Umleitungsbeschilderung stehen, sind abzudecken

Wegweiser dürfen zur Vermeidung von Folien Schäden nur berührungsfrei abgedeckt werden.

- Legende:**
- farbiges VZ = Baustellenbeschilderung
 - grau VZ = stationär
 - Baustellenbereich
 - Umleitungsstrecke
Fahrtrichtung Straubing - Burghausen
 - Umleitungsstrecke
Fahrtrichtung Burghausen - Straubing
 - best. VZ auskreuzen

B 20, Straubing - Eggenfelden
Ausbau nördlich Falkenberg

Baumfällarbeiten entlang der gesamten Baustrecke

**Verkehrszeichenplan
für Vollsperrung der B 20**

Vorabzug

Staatliches Baamt
Passau
Servicestelle Plankirchen
Plankirchen, den 20.10.2021

Ansloßer: Straße 11, 84347 Plankirchen
Tel. 09941/205-0, Fax 09941/205-111
e-mail poststelle-pen@stapa.bayern.de